



Soren Tjenersvej

2D

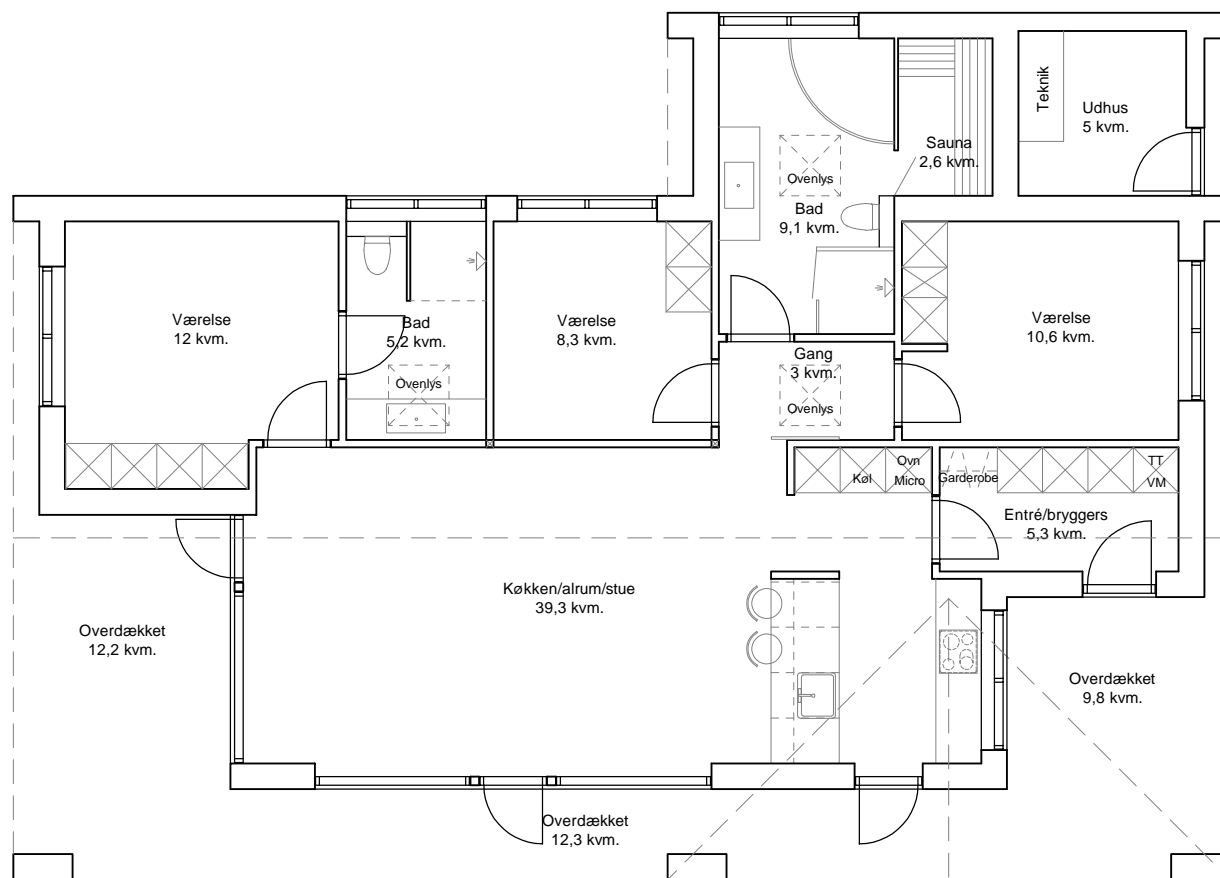

2C

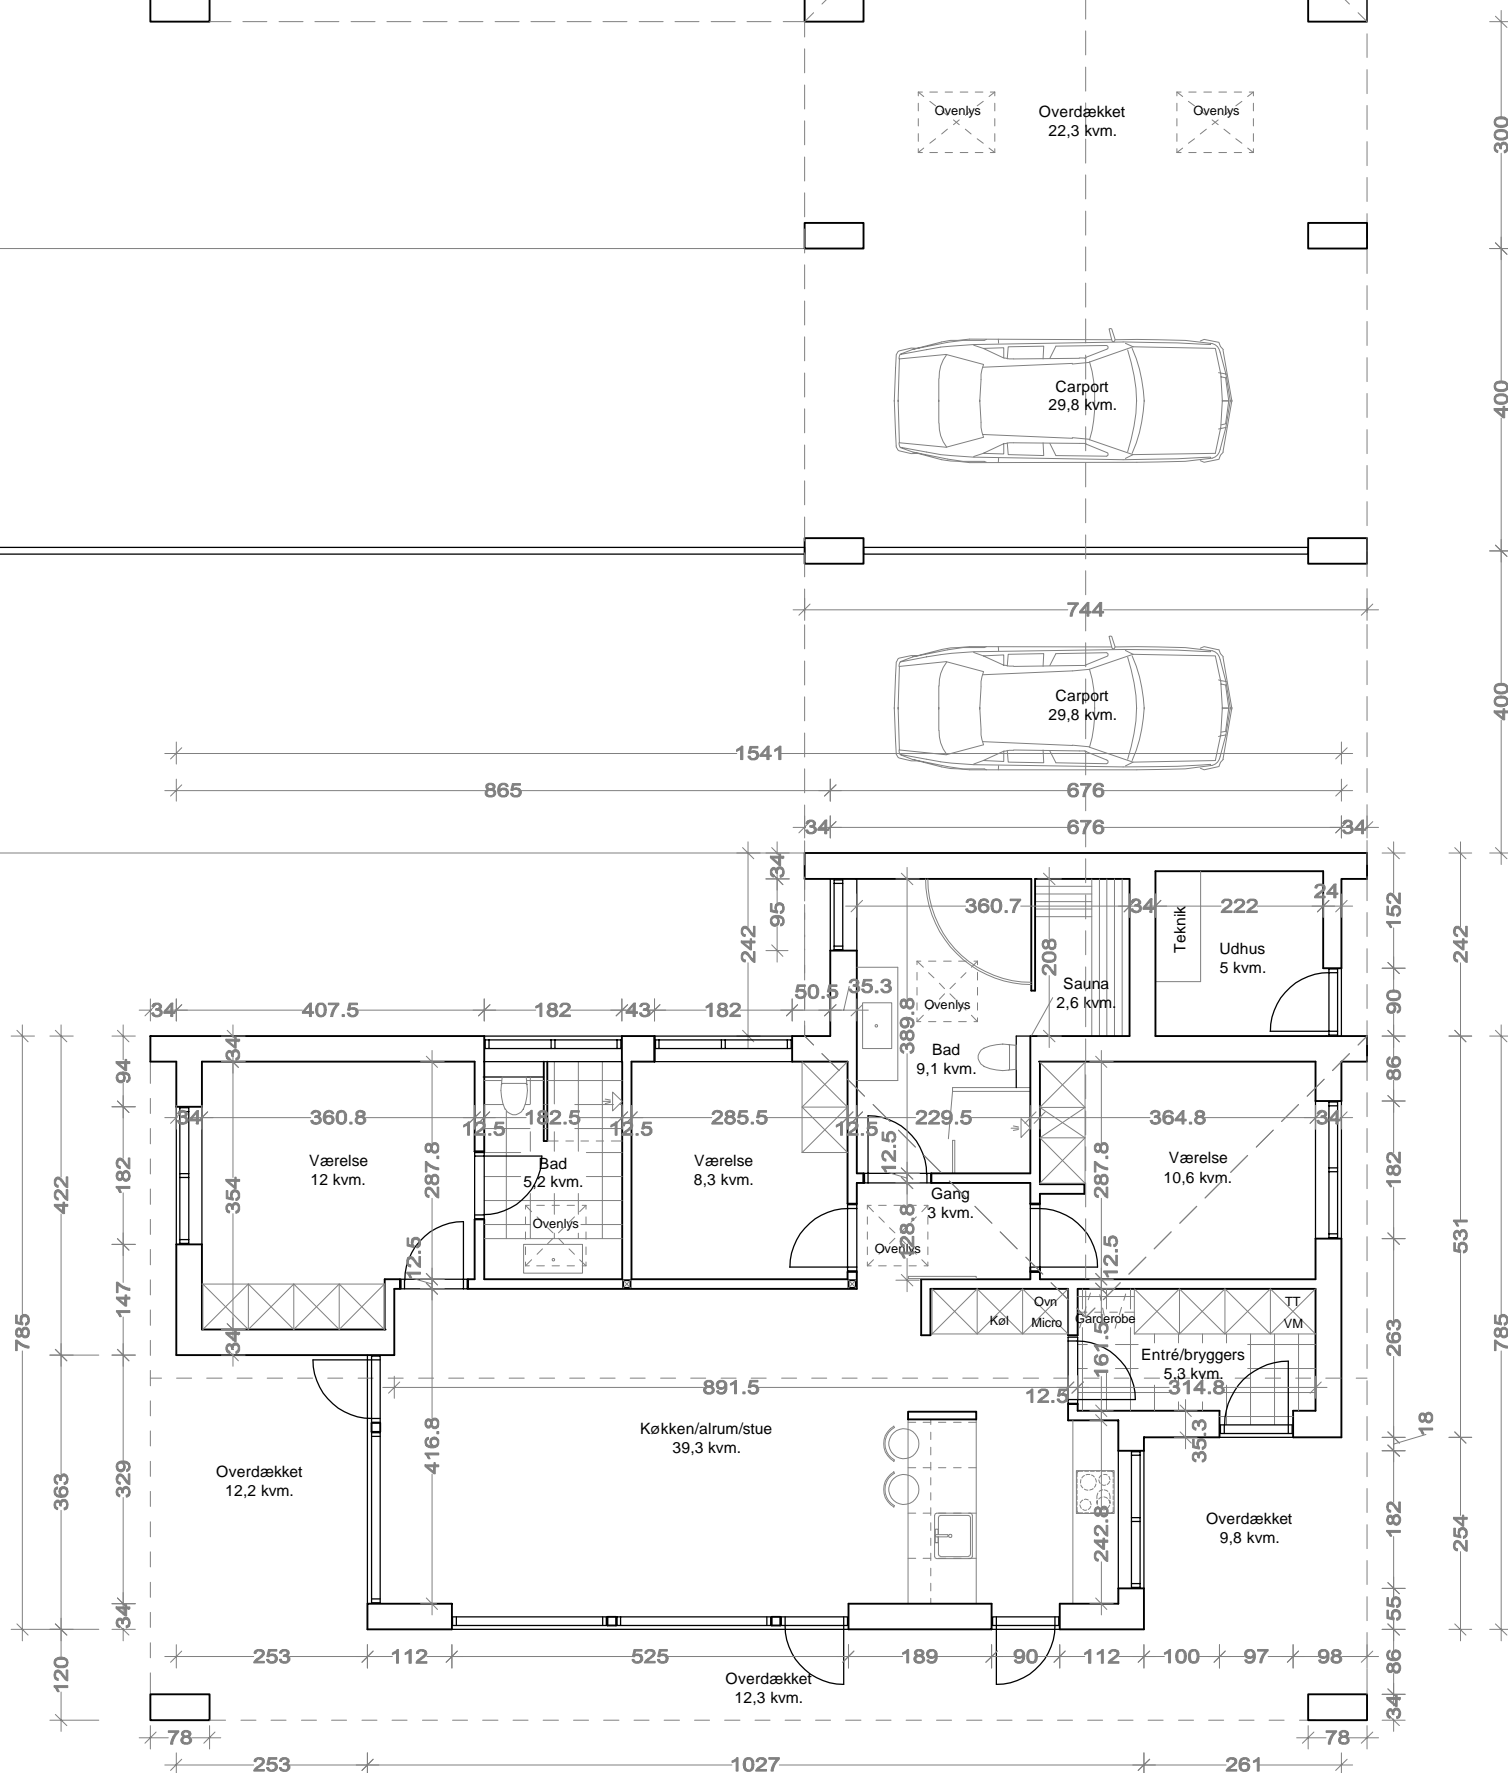

Opførelse af 2 boliger
Soren Tjenersvej 2C og 2D, Blokhuis

Plan, mål 1:100
08.12.18